


ПЛАН 1-го этажа

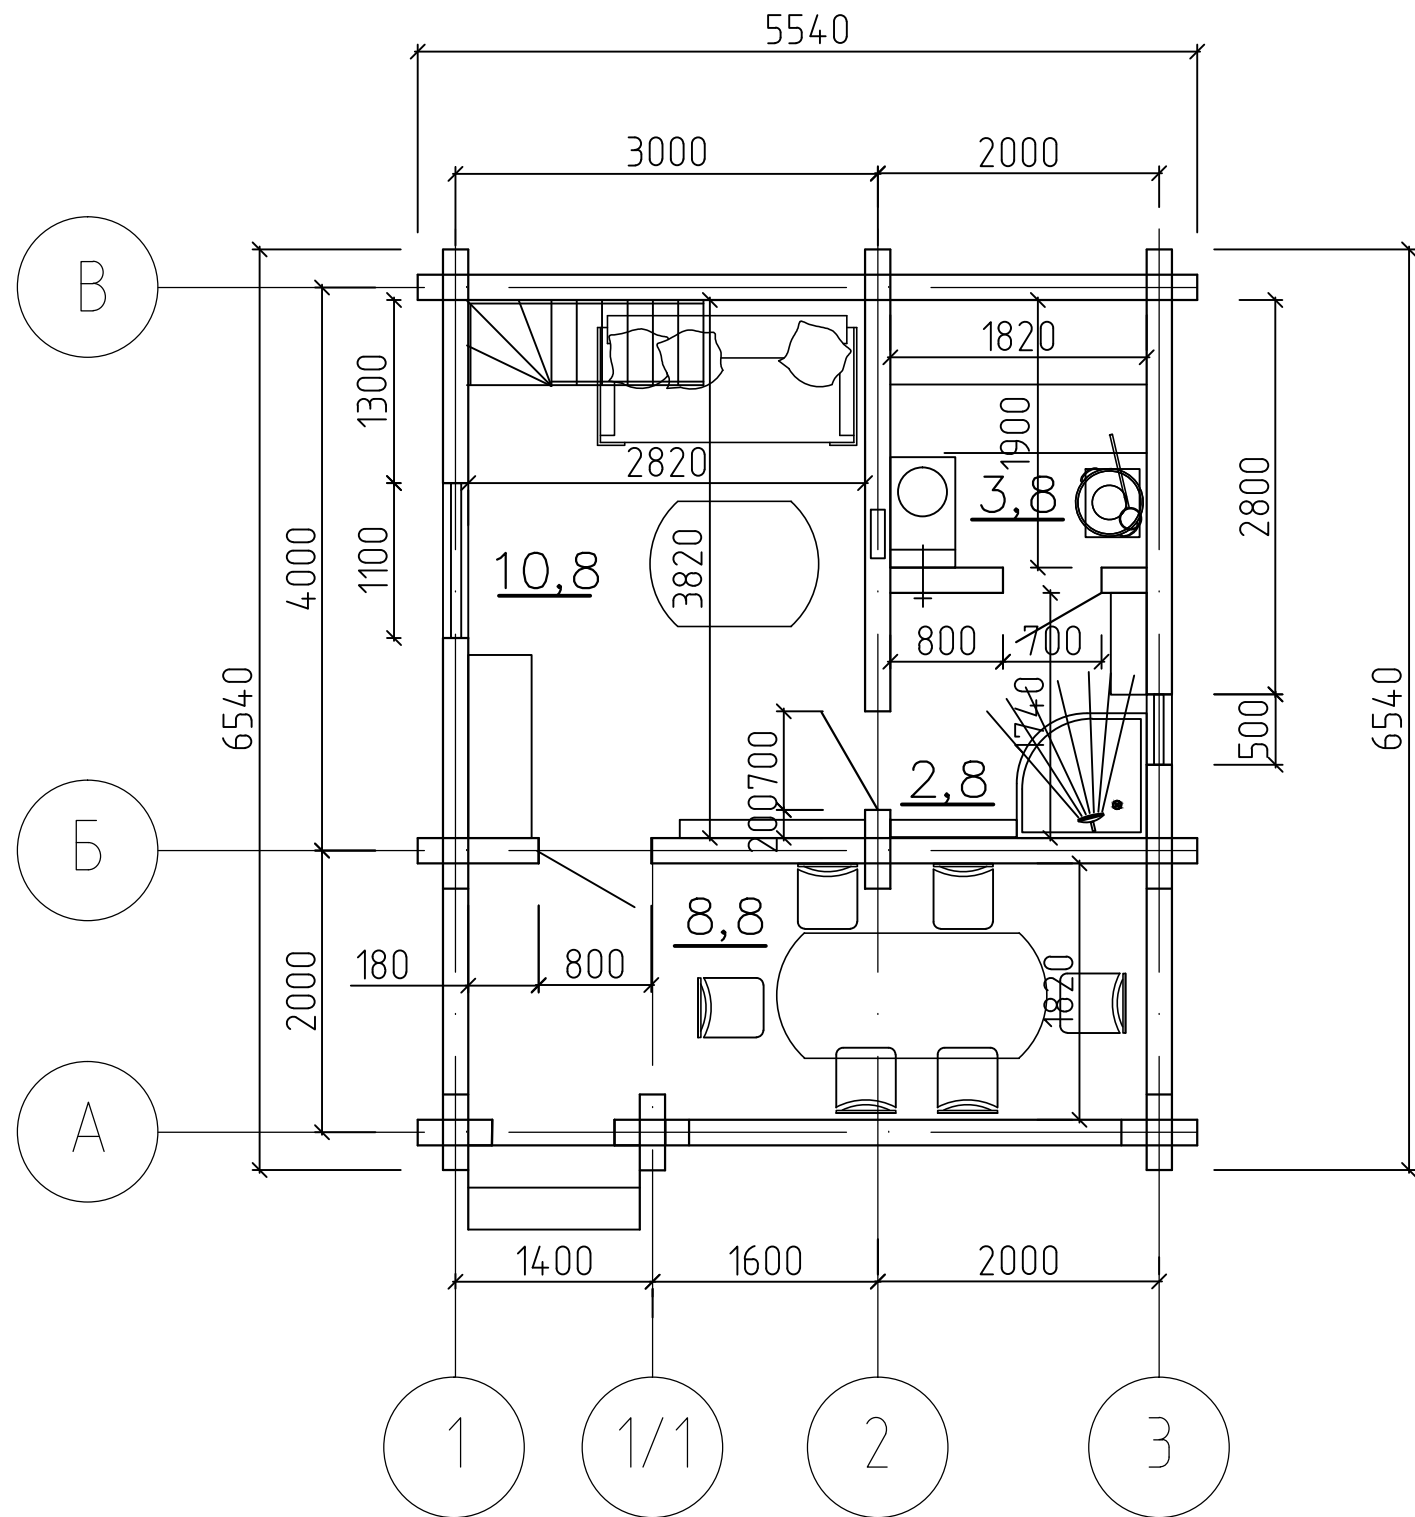

ПЛАН МАНСАРДЫ

